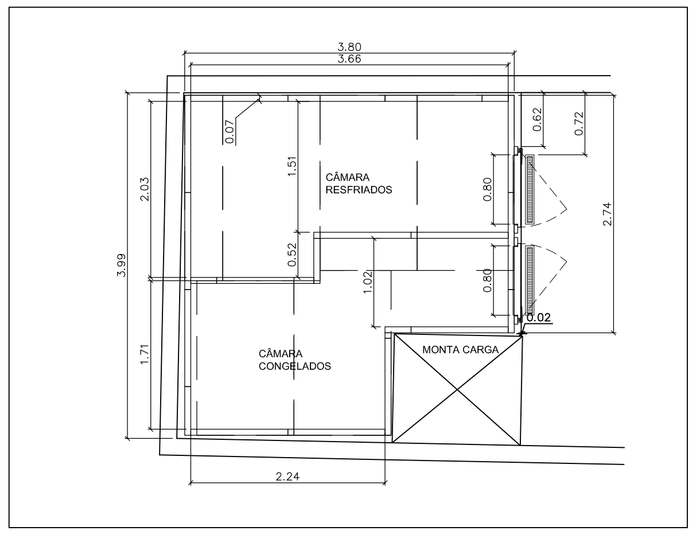

PLANTA - CÂMARAS CONGELADOS / RESFRIADOS

MEZANINO

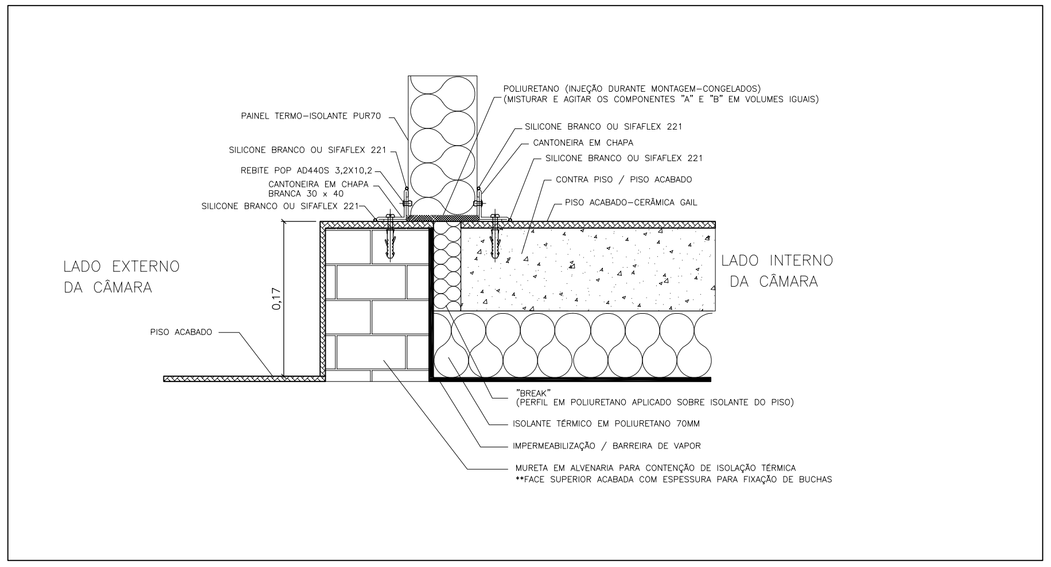

DETALHE 1 - PISO ELEVADO
FIXAÇAO DO PAINEL ISOLANTE AO PISO ALVENARIA
MURO/PAREDE EXISTENTE PARA CONTENÇÃO DA ISOLAÇÃO
S/ ESCALA

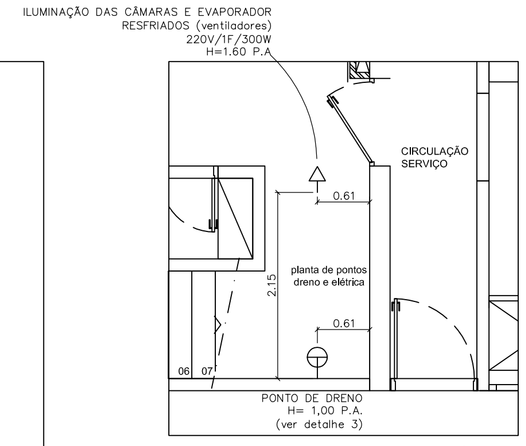

PLANTA DE PONTOS - CÂMARA LIXO

PISO TÉRREO

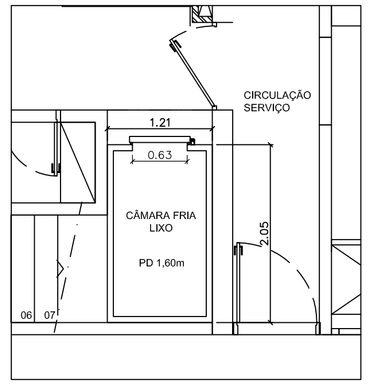

PLANTA - CÂMARA FRIA PARA LIXO

PISO TÉRREO

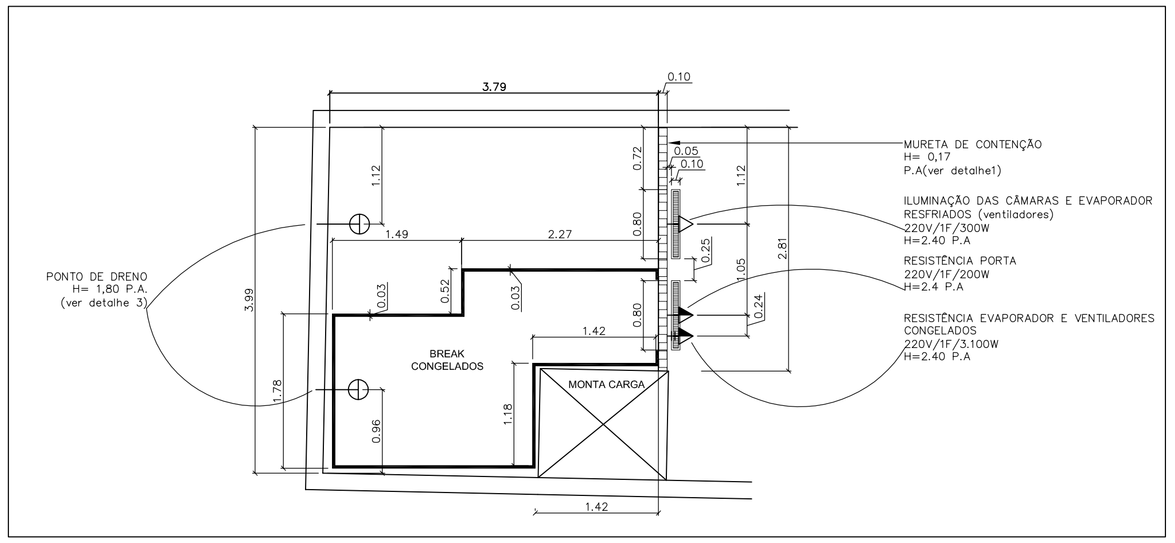

PLANTA DE PONTOS - MEZANINO

ISOLAÇÃO DE PISO / CONGELADOS (BREAK) / RESFRIADOS / ELÉTRICA

MURETA DE CONTENÇÃO / DRENO PARA EVAPORADORES

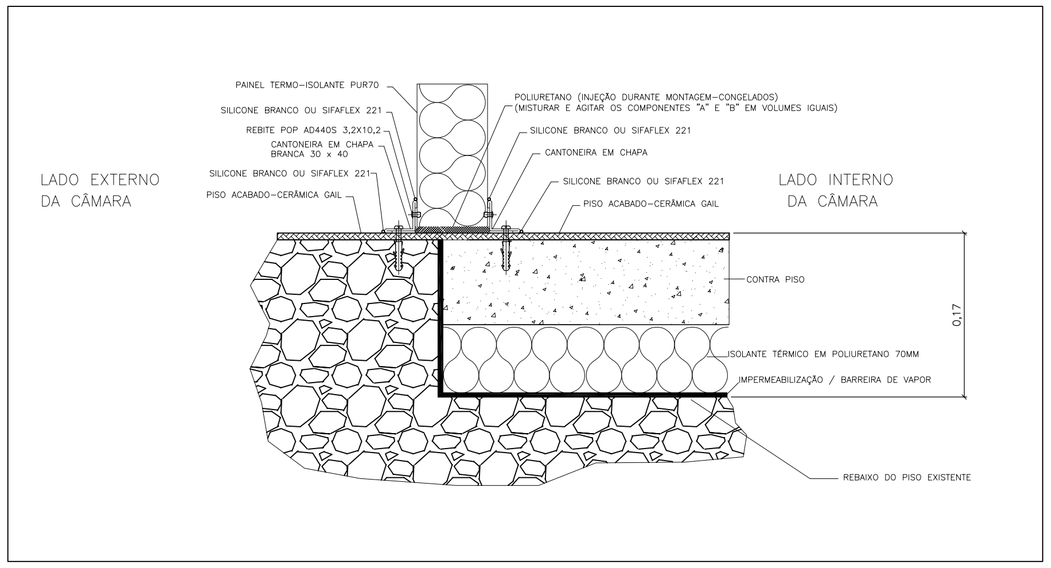

DETALHE 2 - PISO REBAIXADO
FIXAÇAO DO PAINEL ISOLANTE AO PISO ALVENARIA
REBAIXO PARA CONTENÇÃO DA ISOLAÇÃO
S/ ESCALA

LEGENDAS

LUMINÁRIA BLINDADA - 60w - 220v

PONTO DE ALIMENTAÇÃO ELÉTRICA - ILUMINAÇÃO DAS CÂMARAS E EVAPORADOR
POTÊNCIA E AMPERAGEM INDICADO EM PROJETO

PONTO DE ALIMENTAÇÃO ELÉTRICA - RESISTÊNCIA EVAPORADOR-CONGELADOS
POTÊNCIA E AMPERAGEM INDICADO EM PROJETO

PONTO DE ALIMENTAÇÃO ELÉTRICA - RESISTÊNCIA PORTA-CONGELADOS
POTÊNCIA E AMPERAGEM INDICADO EM PROJETO

PONTO DE DRENO PARA EVAPORADORES - Ø 1.1/2" H= INDICADO EM PROJETO

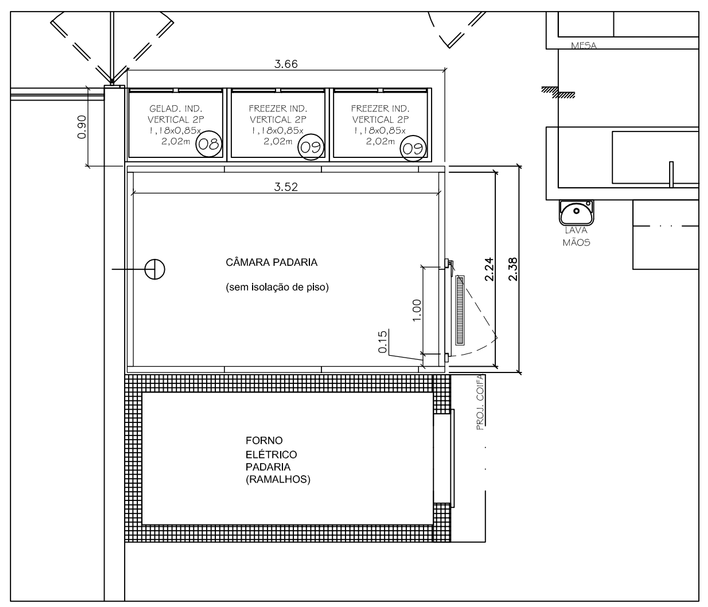

PLANTA - CÂMARA FRIA PARA CARRINHOS - PADARIA

PISO SUPERIOR

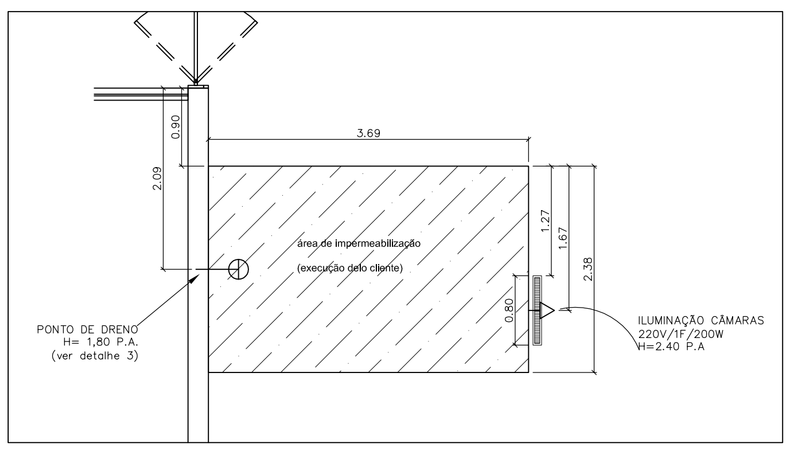

PLANTA DE PONTOS - PISO SUPERIOR - CÂMARA FRIA PADARIA

ELÉTRICA E DRENO PARA EVAPORADOR

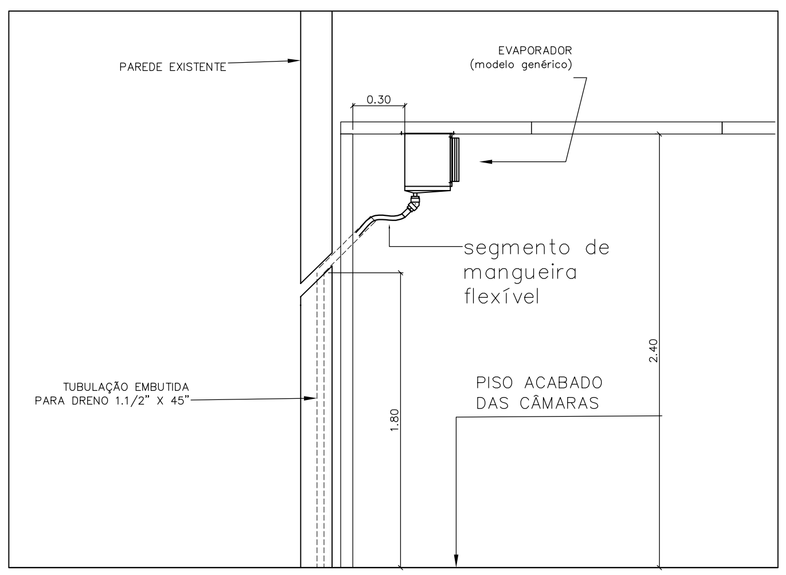

DETALHE 3 - DRENO EVAPORADOR

S/ ESCALA

CONSIDERAÇÕES GERAIS:

1- SERVIÇOS E MATERIAIS INCLUSOS:

FORNECIMENTO E INSTALAÇÃO DOS PAINÉIS FRIGORÍFICOS, PORTAS, ILUMINAÇÃO INTERNA, IMPERMEABILIZAÇÃO, ISOLALAÇÃO TÉRMICA DO PISO

2- NÃO INCLUSOS:

PONTOS DE ALIMENTAÇÃO ELÉTRICA, PONTOS DE DRENO PARA OS EVAPORADORES, MATERIAIS E CABOS ELÉTRICOS DE QUALQUER NATUREZA, SERVIÇOS E MATERIAIS DE CONSTRUÇÃO CIVIL, EQUIPAMENTOS E CONTROLES FRIGORÍFICOS DE QUALQUER NATUREZA.

NOTA IMPORTANTE:

O FORNECIMENTO E INSTALAÇÃO DOS EQUIPAMENTOS E SISTEMAS DE REFRIGERAÇÃO, TUBULAÇÃO E CONTROLES, FICARÃO A CARGO DA EMPRESA REFRIAC E/ OU A SUA ORDEM E RESPONSABILIDADE.

PROJETO EXECUTIVO RECEBIDO EM : _____ / _____ / _____

NOME / ASSINATURA DO RESPONSÁVEL: _____

REVISÕES

Nº	DESCRIÇÃO	DATA
00	EMISSÃO INICIAL	02/10/2018

COMPRADOR
COPACABANA PÃES E DOCES LTDA

ENDEREÇO
RUA COPABACANA, 36 - STA. TERESINHA - SÃO PAULO - SP.

TÍTULO
PROJETO EXECUTIVO - CÂMARAS FRIGORÍFICAS

CORD. HAMILTON R. TEDESCO	DES. HAMILTON R. TEDESCO	HR Tedesco
ESCALA 1:50	FORMATO A1	www.hrtedesco.com.br
DATA: 02/10/2018	REVISÃO: 00 / FOLHA: 1/1	Rua Barra do Tibaji,934-Bom Retiro CEP 01128-000 -SÃO PAULO - SP TEL.: (11) 3361-2111 / 3331-6738

C:\Users\hamilton\Documents\Documents\Documents\CLIENTES\COPACABANA PÃES E DOCES LTDA\PROJETOS\PROJETO EXECUTIVO-CÂMARAS FRIAS.dwg, Model, 03/10/2018 17:41:28