


**PLANTA**



**CORTE**

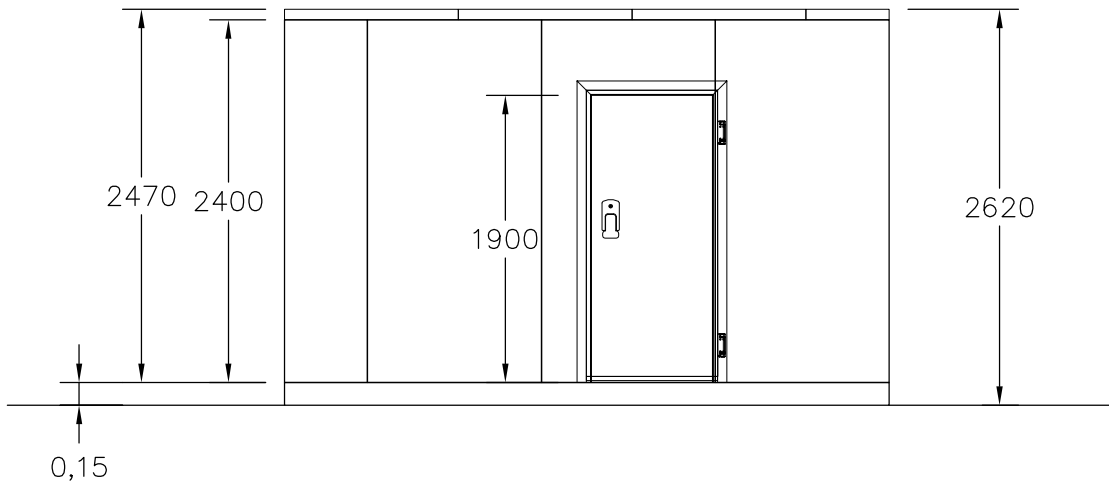

HR TEDESCO IND.COM. REFRIG. MOBILIÁRIO METÁLICO  
 Rua Barra do Tibajá, 934-Bom Retiro  
 CEP 01128-000 -SÃO PAULO - SP  
 TEL.:(11) 3361-2111 / 3331-6738 / 99162-9474  
 www.hrtesesco.com.br - contato@hrtesesco.com.br

DATA: 29/07/2020	DESENHO: Hamilton	ESCALA: 1:50	FOLHA 1	REVISÃO: 1	ORÇAMENTO Nº 272 / 2020
---------------------	----------------------	-----------------	------------	---------------	----------------------------

TÍTULO: LAY-OUT - CÂMARA FRIGORÍFICA PARA CONGELADOS

CLIENTE: SR. SAMUEL - PÃES E DOCES TÁLIA - AV. TABOÃO, 2521 - S.B.CAMPO - SP.