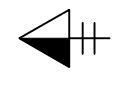
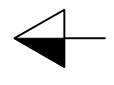


LEGENDAS

- 

LUMINÁRIA BLINDADA - 60w - 220v
- 

PONTO DE ALIMENTAÇÃO ELÉTRICA - COMPRESSORES
POTÊNCIA E AMPERAGEM INDICADO EM PROJETO
- 

PONTO DE ALIMENTAÇÃO ELÉTRICA - RESISTÊNCIA PORTA-CONGELADOS
POTÊNCIA E AMPERAGEM INDICADO EM PROJETO
- 

PONTO DE DRENO PARA EVAPORADORES - 0 1,1/2" H= INDICADO EM PROJETO
- 

PONTO DE ALIMENTAÇÃO ELÉTRICA - ILUMINAÇÃO DAS CÂMARAS

CONSIDERAÇÕES GERAIS:

1- SERVIÇOS E MATERIAIS INCLUIDOS:


FORNECIMENTO E INSTALAÇÃO DOS PAINÉIS SOTÉRMICOS, EQUIPAMENTOS E CONTROLES FRIGORÍFICOS, PORTAS FRIGORÍFICAS, ILUMINAÇÃO INTERNA, IMPERMEABILIZAÇÃO DE PISO, ISOLAÇÃO TÉRMICA DO PISO.

2- NÃO INCLUIDOS:

PONTOS DE ALIMENTAÇÃO ELÉTRICA, PONTOS DE DRENO PARA OS EVAPORADORES, MATERIAIS E CABOS ELÉTRICOS DE QUALQUER NATUREZA, SERVIÇOS E MATERIAIS DE CONSTRUÇÃO CIVIL, TRANSPORTE VERTICAL DE EQUIPAMENTOS, LOCAÇÃO DE ANDAIMES E OUTROS NÃO ESPECIFICADOS NESTE PROJETO.


LEGENDA - PONTOS DE ALIMENTAÇÃO ELÉTRICA					
CÂMARA INDICADA	DESCRIÇÃO	UNIDADE INDICADA	SÍMBOLO	CAPACIDADE (Watt)	TÍTULO / FASE
CÂMARA INTERMÉDIA	1	2000	☛	2000	220V / 110V/60HZ
	2	1500	☛	1500	220V / 110V/60HZ
CONGELADOS	3	40	☛	40	220V / 110V/60HZ
	4	300	☛	300	220V / 110V/60HZ
RESFRIADOS	5	1040	☛	1040	220V / 110V/60HZ
	6	40	☛	40	220V / 110V/60HZ
LADO INTERMÉDIO	7	300	☛	300	220V / 110V/60HZ
	8	1040	☛	1040	220V / 110V/60HZ
LADO INTERMÉDIO	9	40	☛	40	220V / 110V/60HZ
	10	300	☛	300	220V / 110V/60HZ

COMPANHIA: VITACON 40 DESENVOLVIMENTO IMOBILIÁRIO SPE LTDA			
ENDEREÇO / OBRA: RUA BELA CINTRA, 1423 - CEP: 01415-001 - SÃO PAULO - SP			
TÍTULO: PROJETO EXECUTIVO - CÂMARAS FRIGORÍFICAS			
COND: HAMILTON R. TEDESCO	DES: HAMILTON R. TEDESCO	www.hrtesesco.com.br	
ESCALA: 1:50	FORMATO: A1	Rua Barra do Itaipu 534-Bom Retiro SP	
DATA: 22/05/2018	REVISÃO: 0	FOLHA: 1/1	TEL: (11) 3361-2111 / 3331-6738

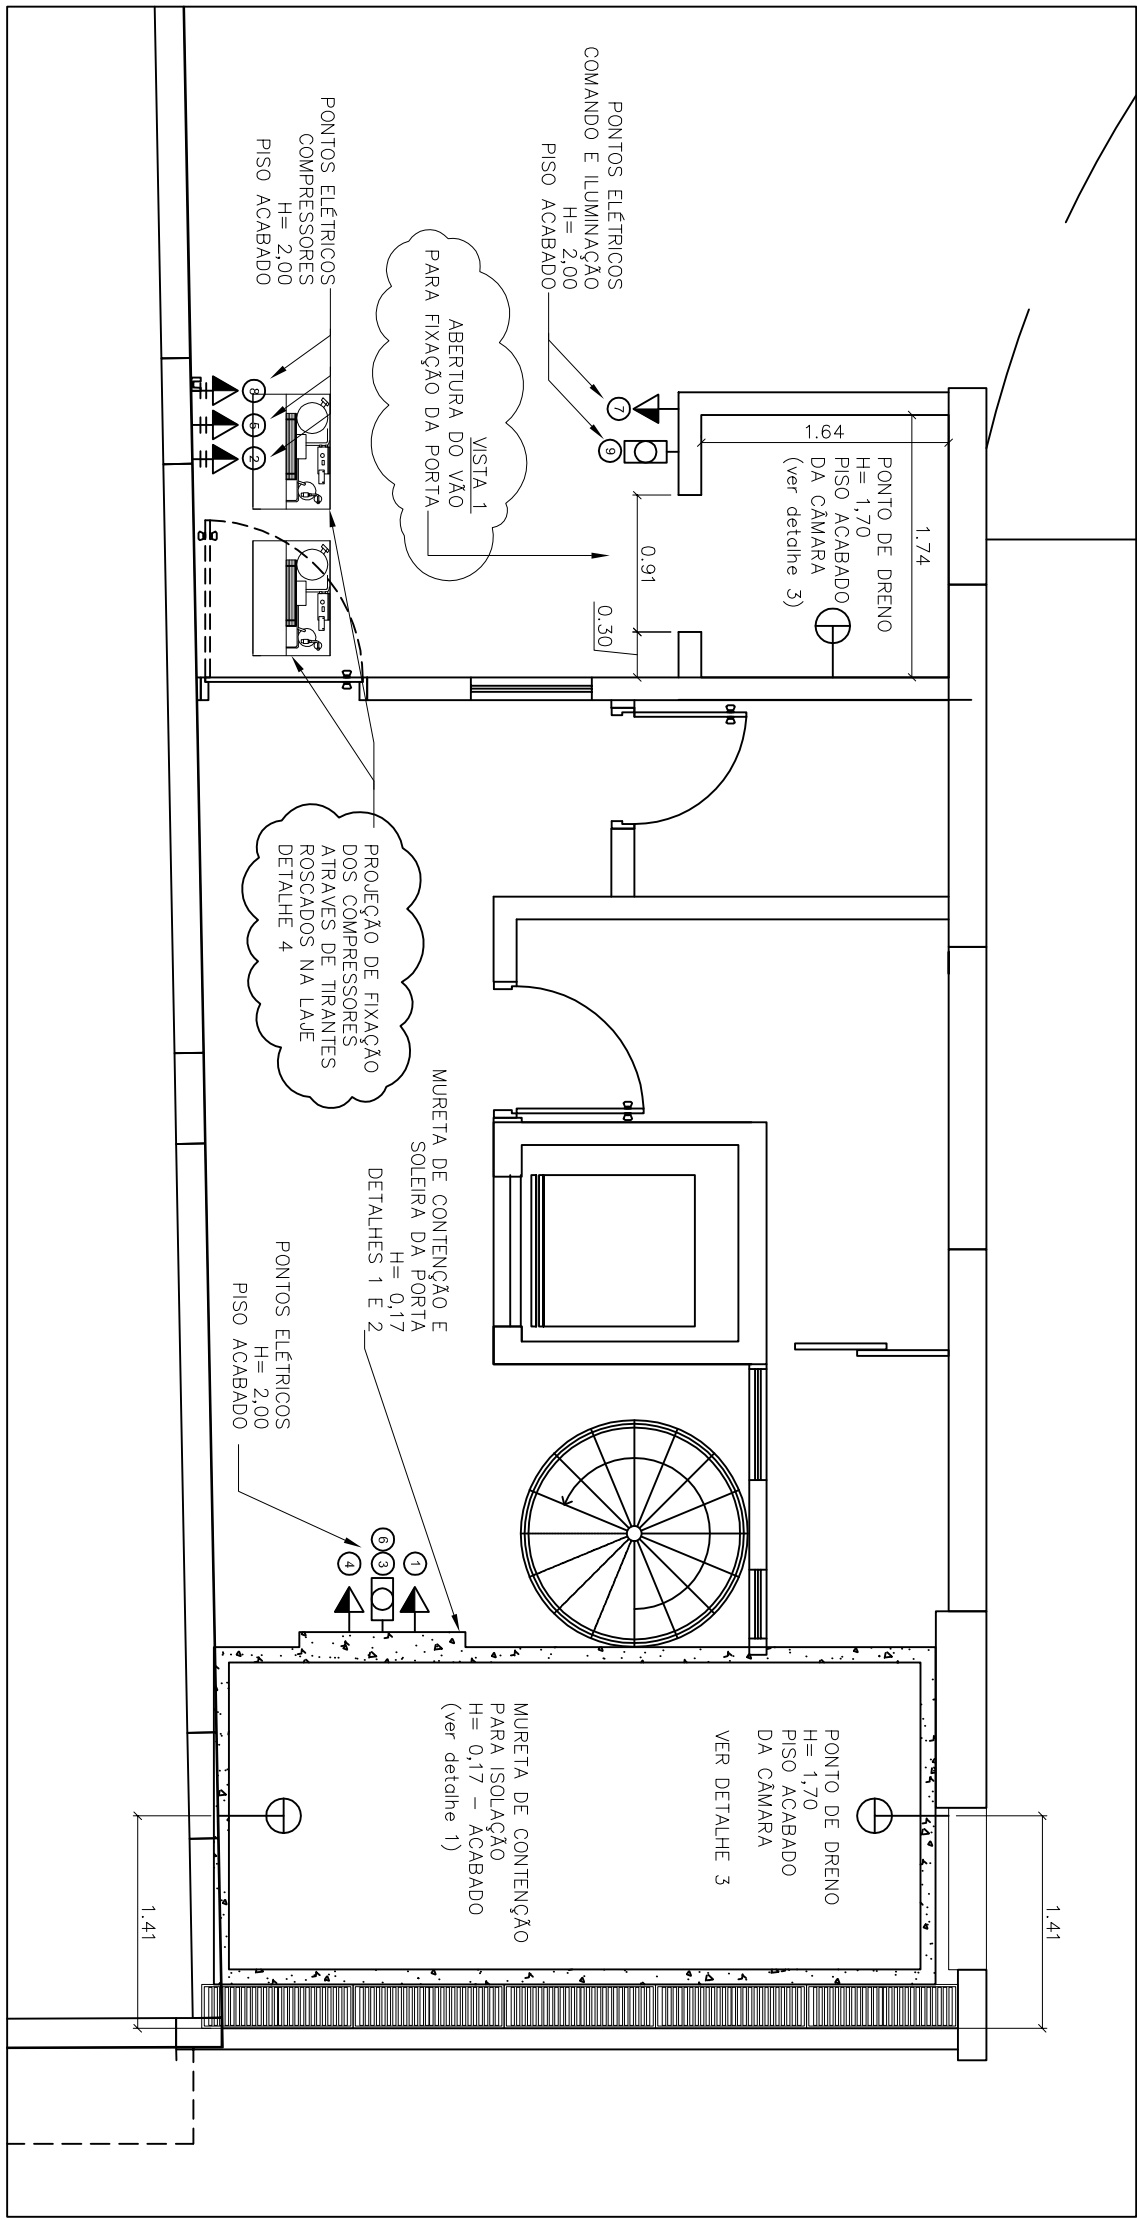


PLANTA DE PONTOS - ELÉTRICA E DRENO


ISOLAÇÃO DE PISO / CONGELADOS (BREAK) / RESFRIADOS MURETA DE CONTENÇÃO / DRENO PARA EVAPORADORES

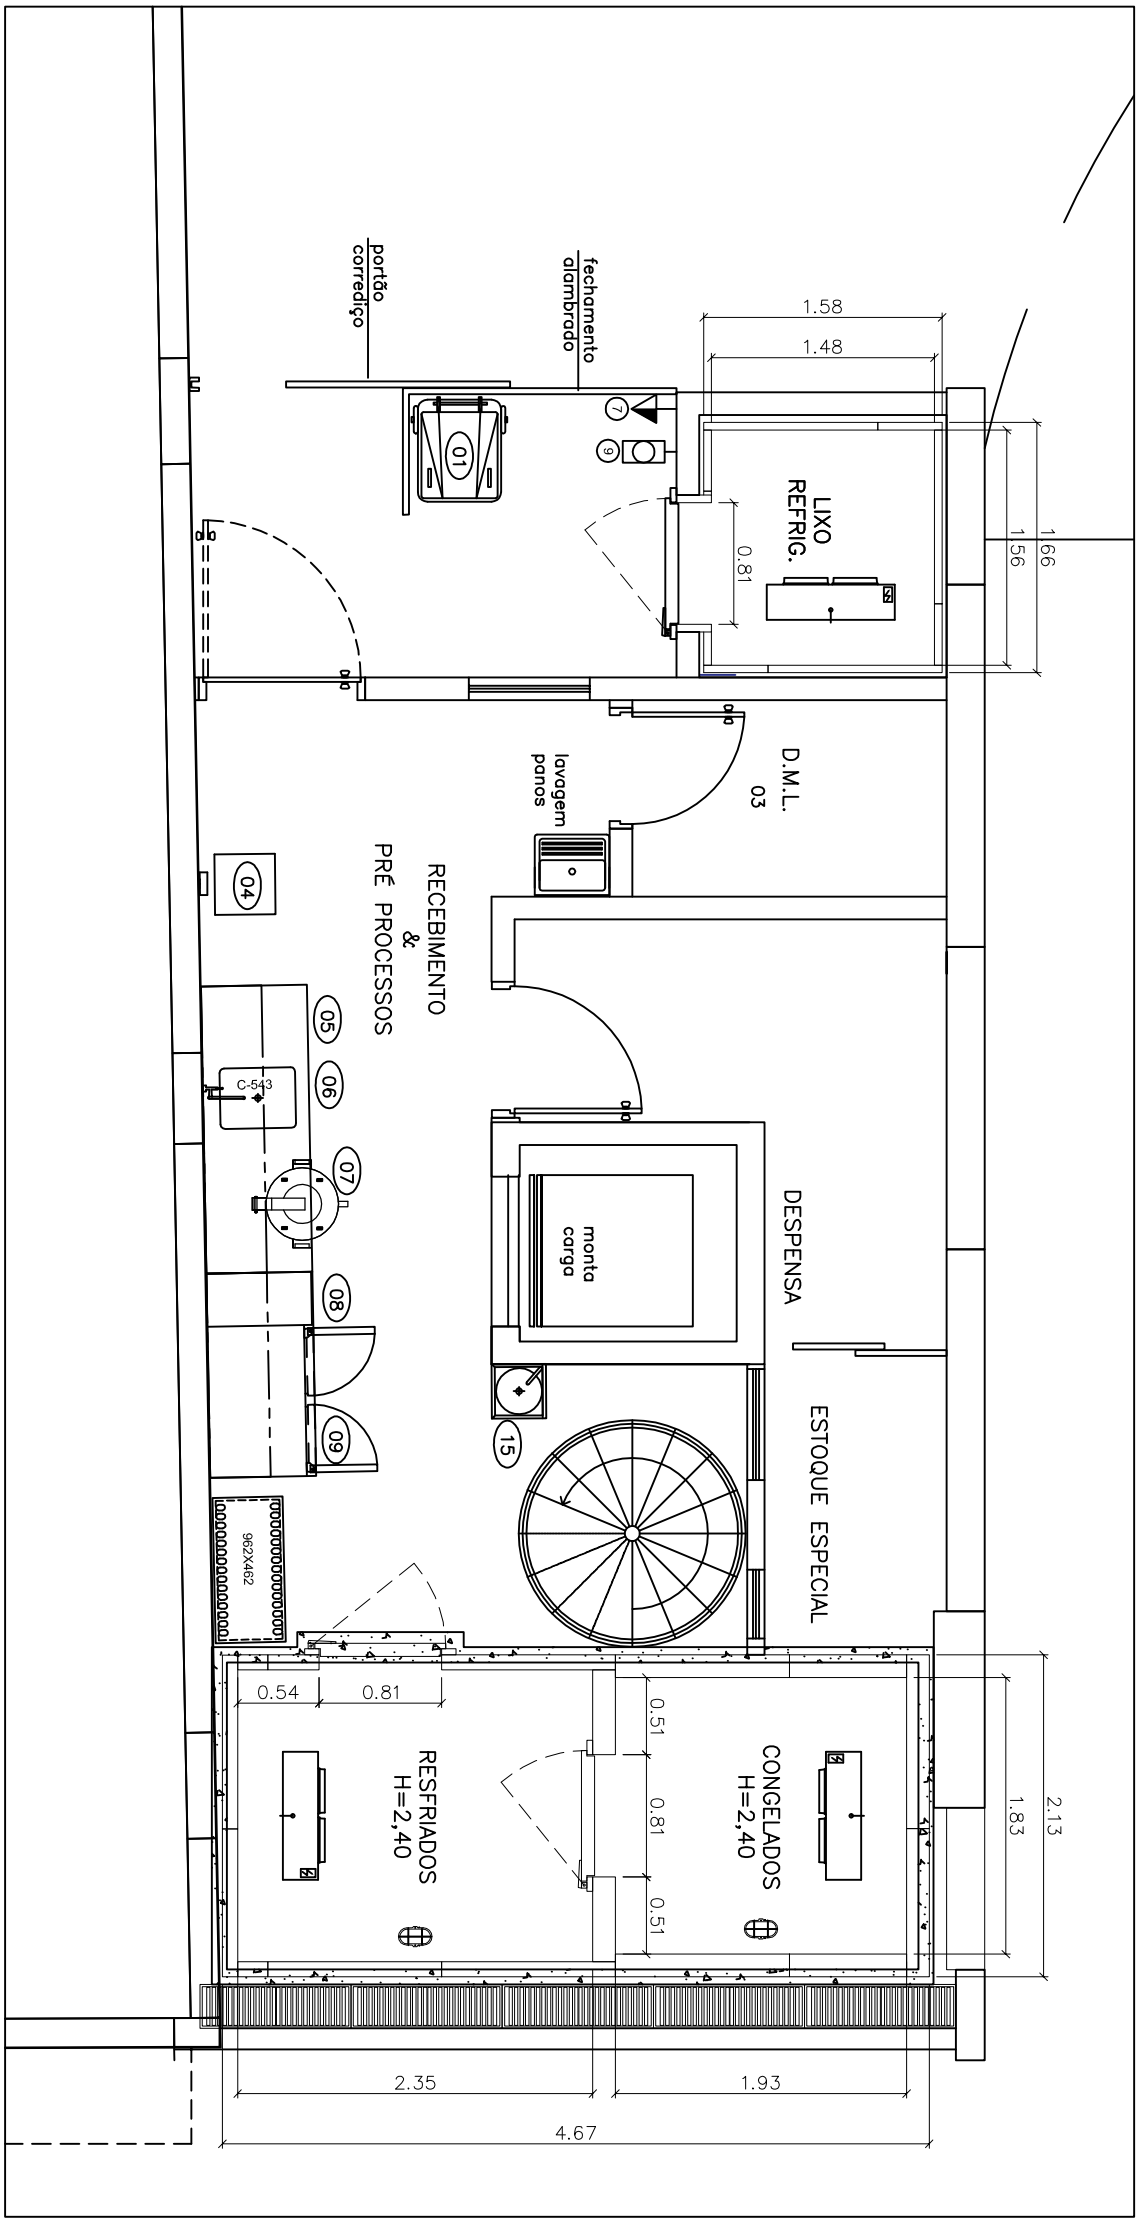


LAY-OUT - CÂMARAS FRIGORÍFICAS CONGELADOS E RESFRIADOS - CONJ. 1 LIXO ORGÂNICO - CONJ. 2

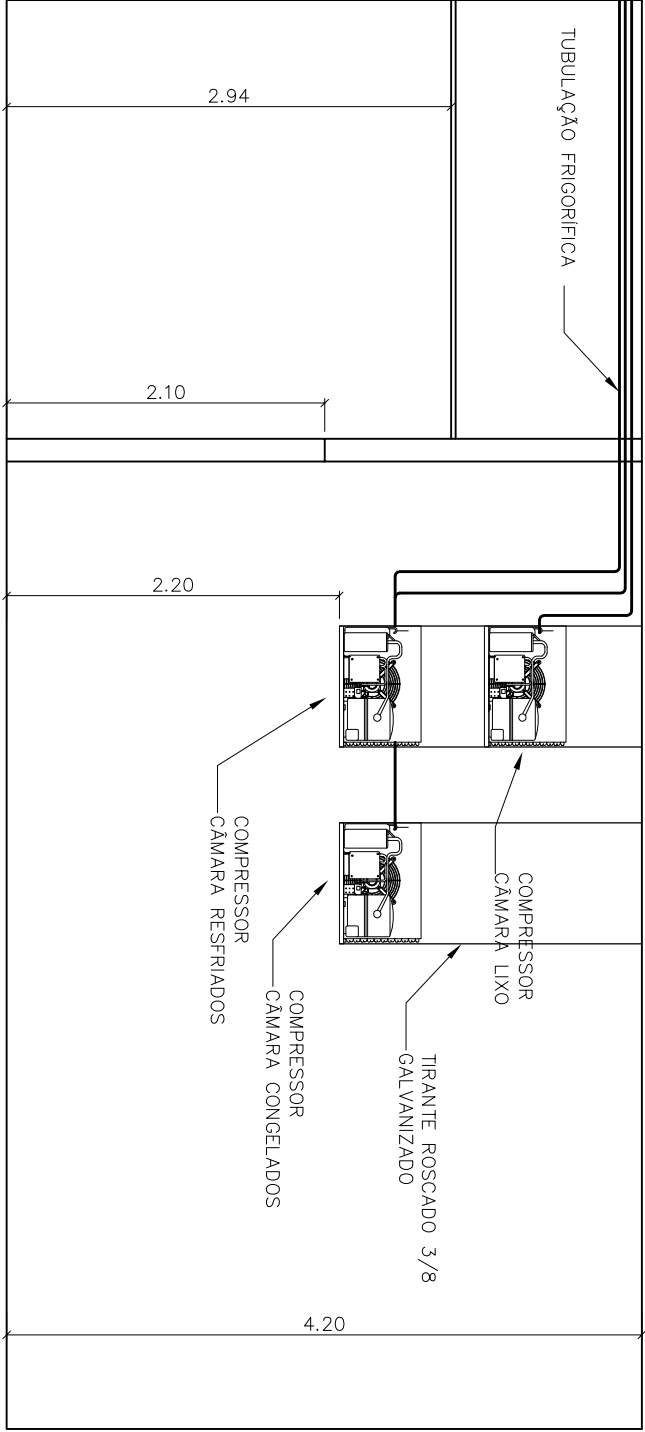


DETALHE 4
FIXAÇÃO DE COMPRESSORES
ATIRANTADOS NA LAJE

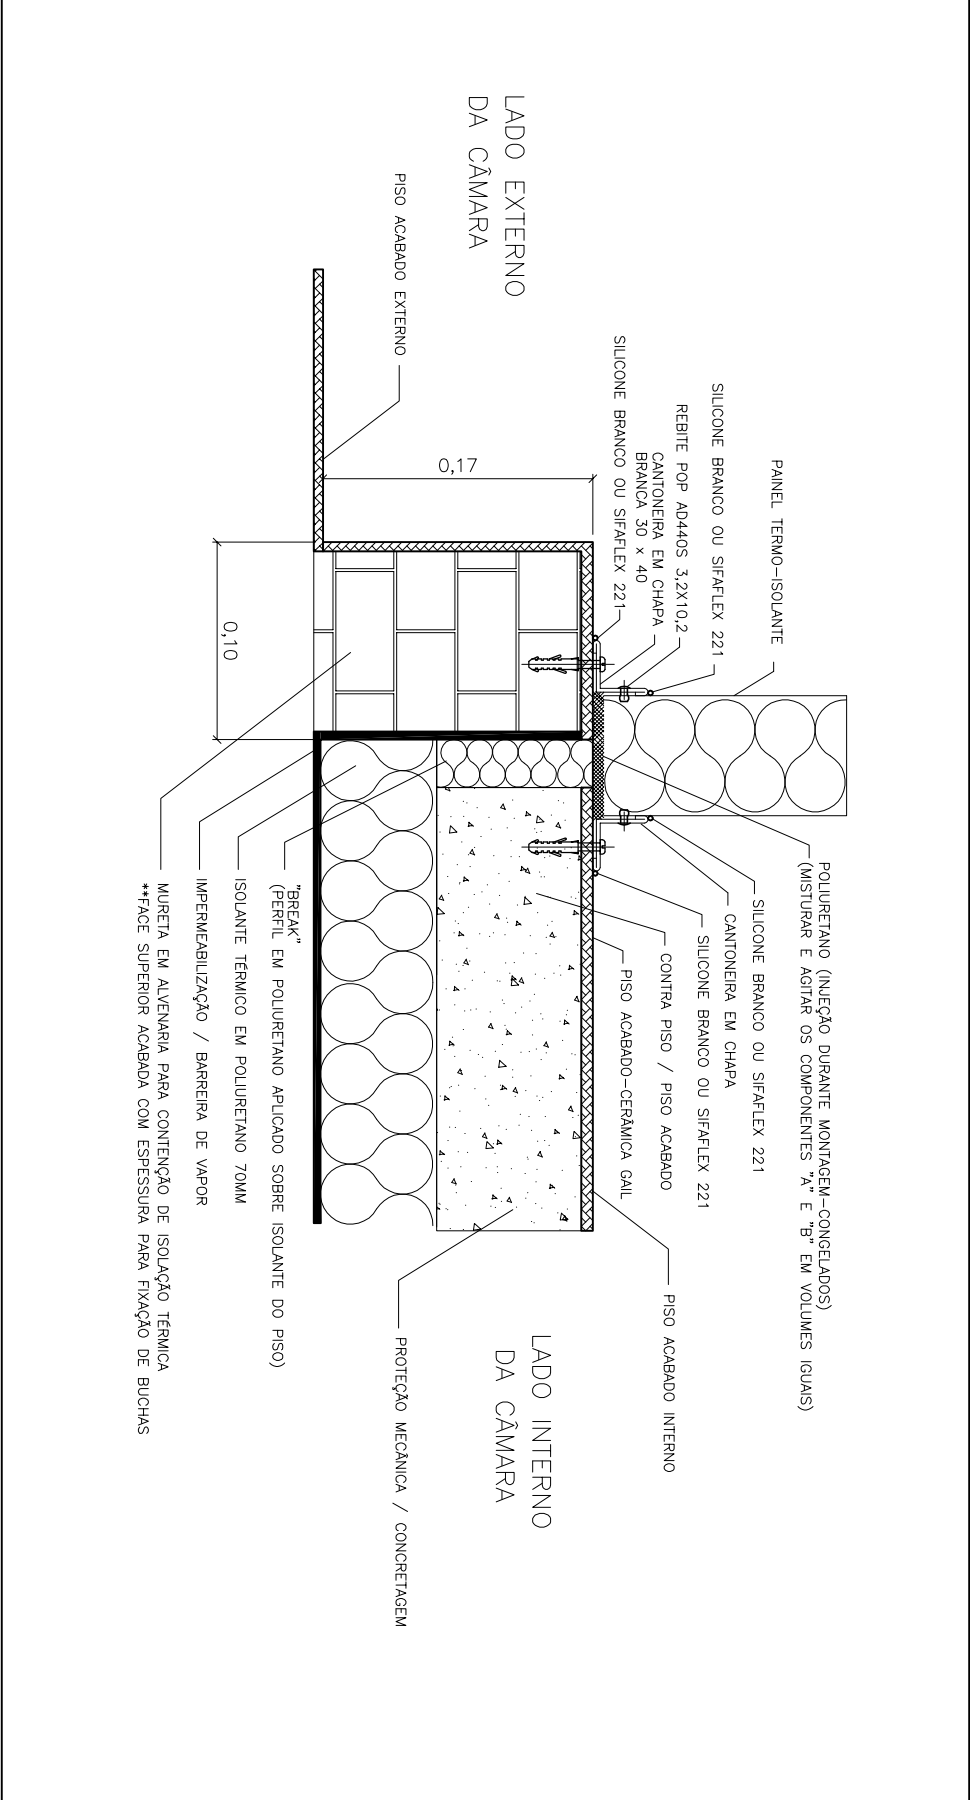


DETALHE 1
MURETA PARA CONTENÇÃO DA ISOLAÇÃO E
FIXAÇÃO DOS PAINÉIS ISOLANTES AO PISO CONCRETADO
S/ ESCALA

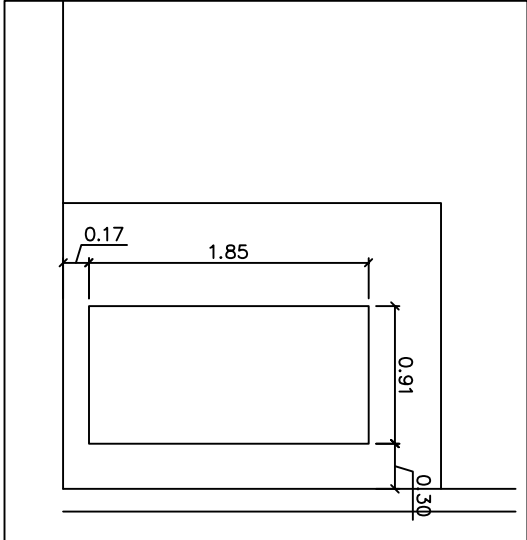

ABERTURA DO VÃO
PARA FIXAÇÃO DA PORTA
CÂMARA PARA LIXO ORGÂNICO

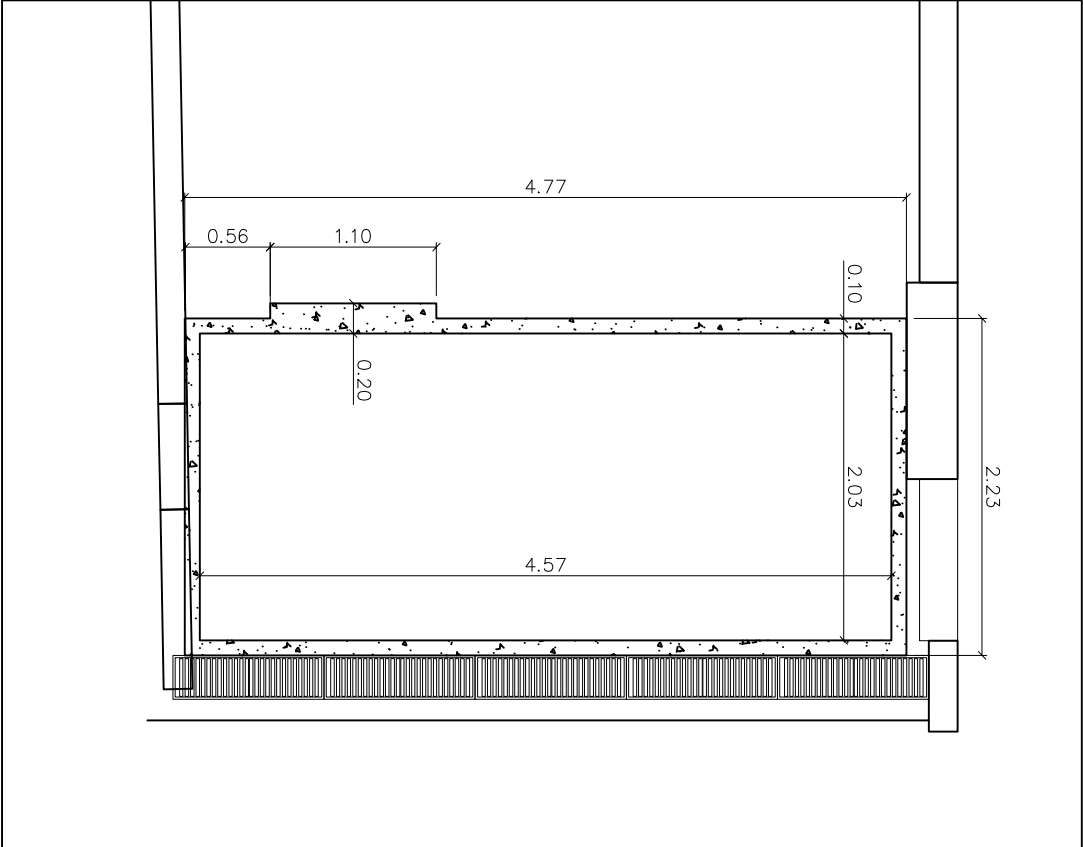

DETALHE 2
MURETA DE CONTENÇÃO E
SOLEIRA DA PORTA

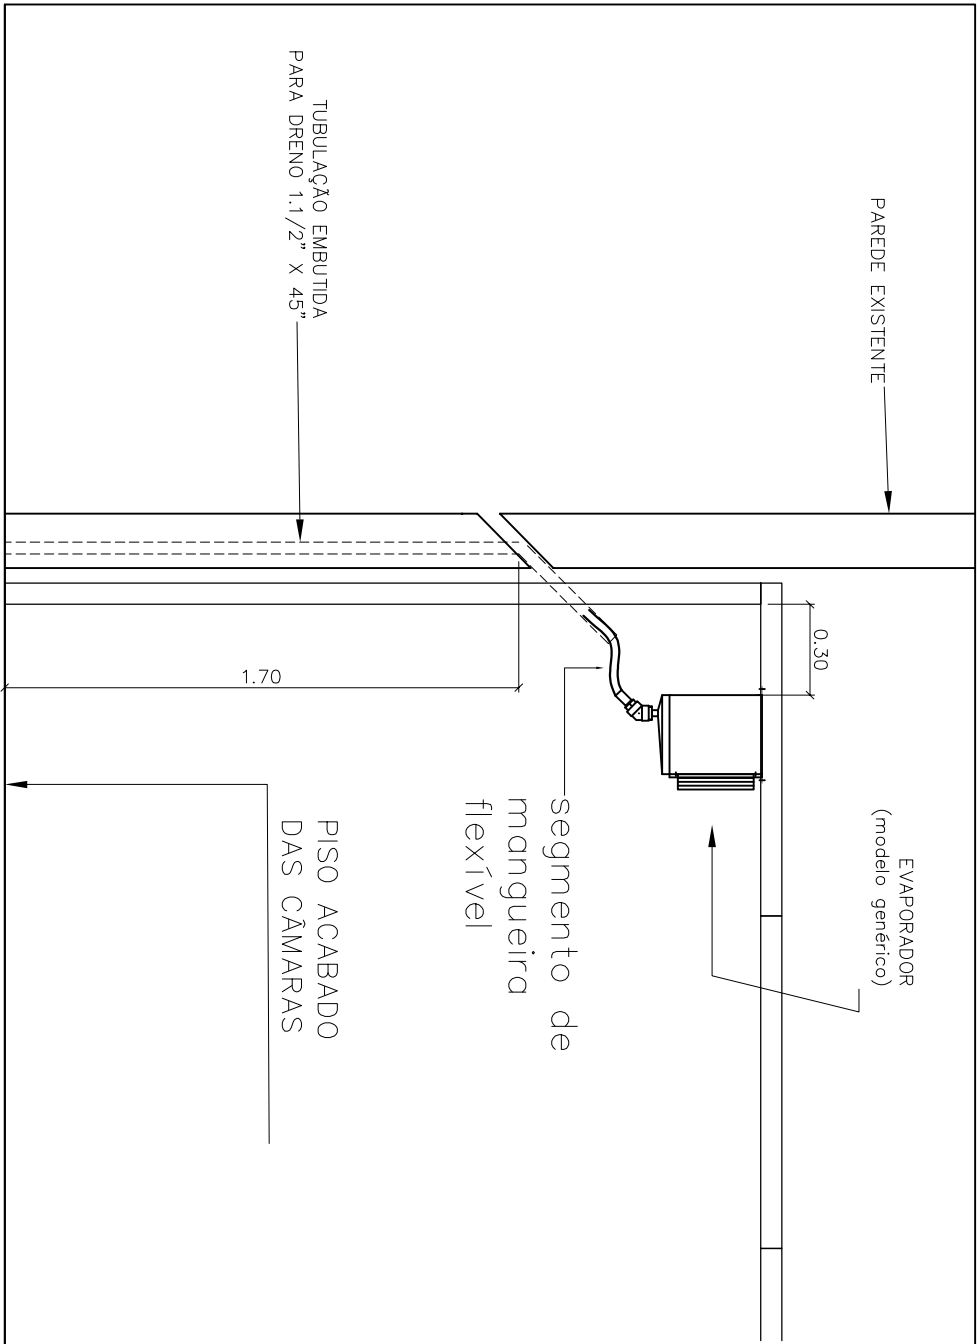

DETALHE 3
DRENO PARA EVAPORADOR
S/ ESCALA