

CORTE - CÂMARAS FRIGORÍFICAS



UNID. COND. CONGELADOS  
TENSÃO 380V/3F/60HZ/25A



UNID. COND. RESFRIADOS  
TENSÃO 380V/3F/60HZ/16A




PLUG-IN - ADEGA CLIMATIZADA  
TENSÃO 220V/1F/60HZ/10A




COMANDO 1 - RESFRIADOS  
TENSÃO 220V/1F/10A



COMANDO 2 - CONGELADOS  
TENSÃO 220V/1F/25A

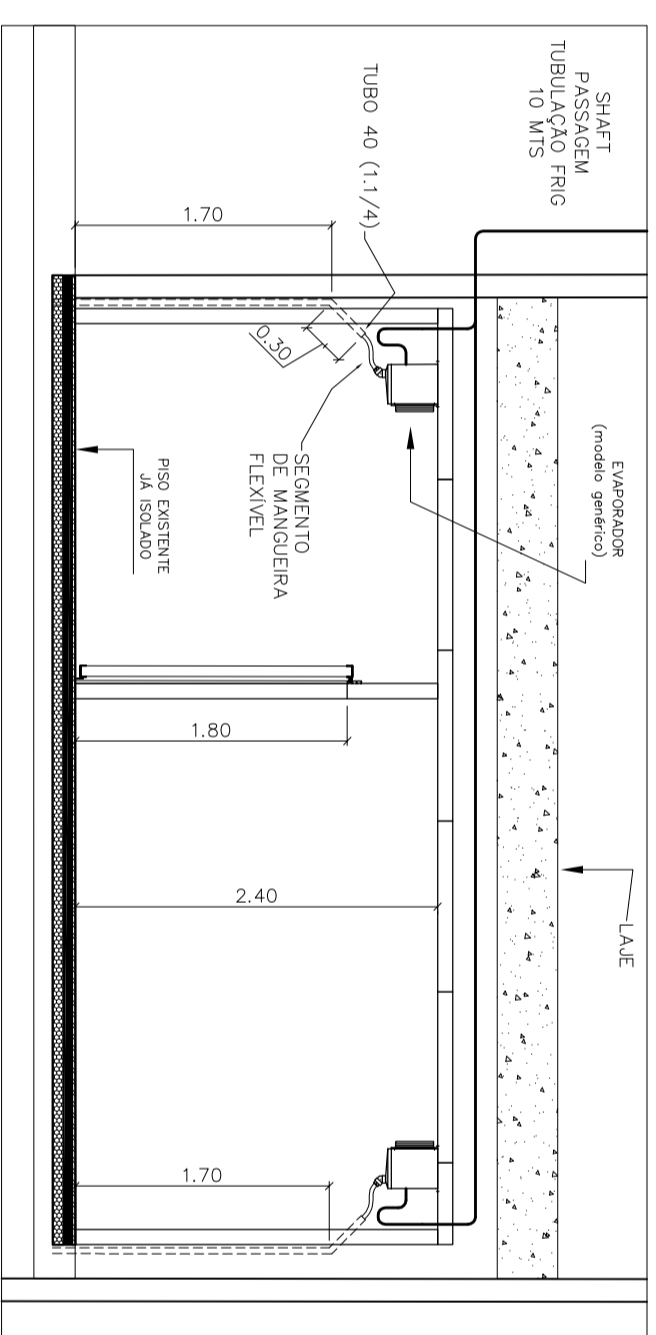

DETALHE GÊNÉRICO - DRENOS - CÂMARAS FRIGORÍFICAS

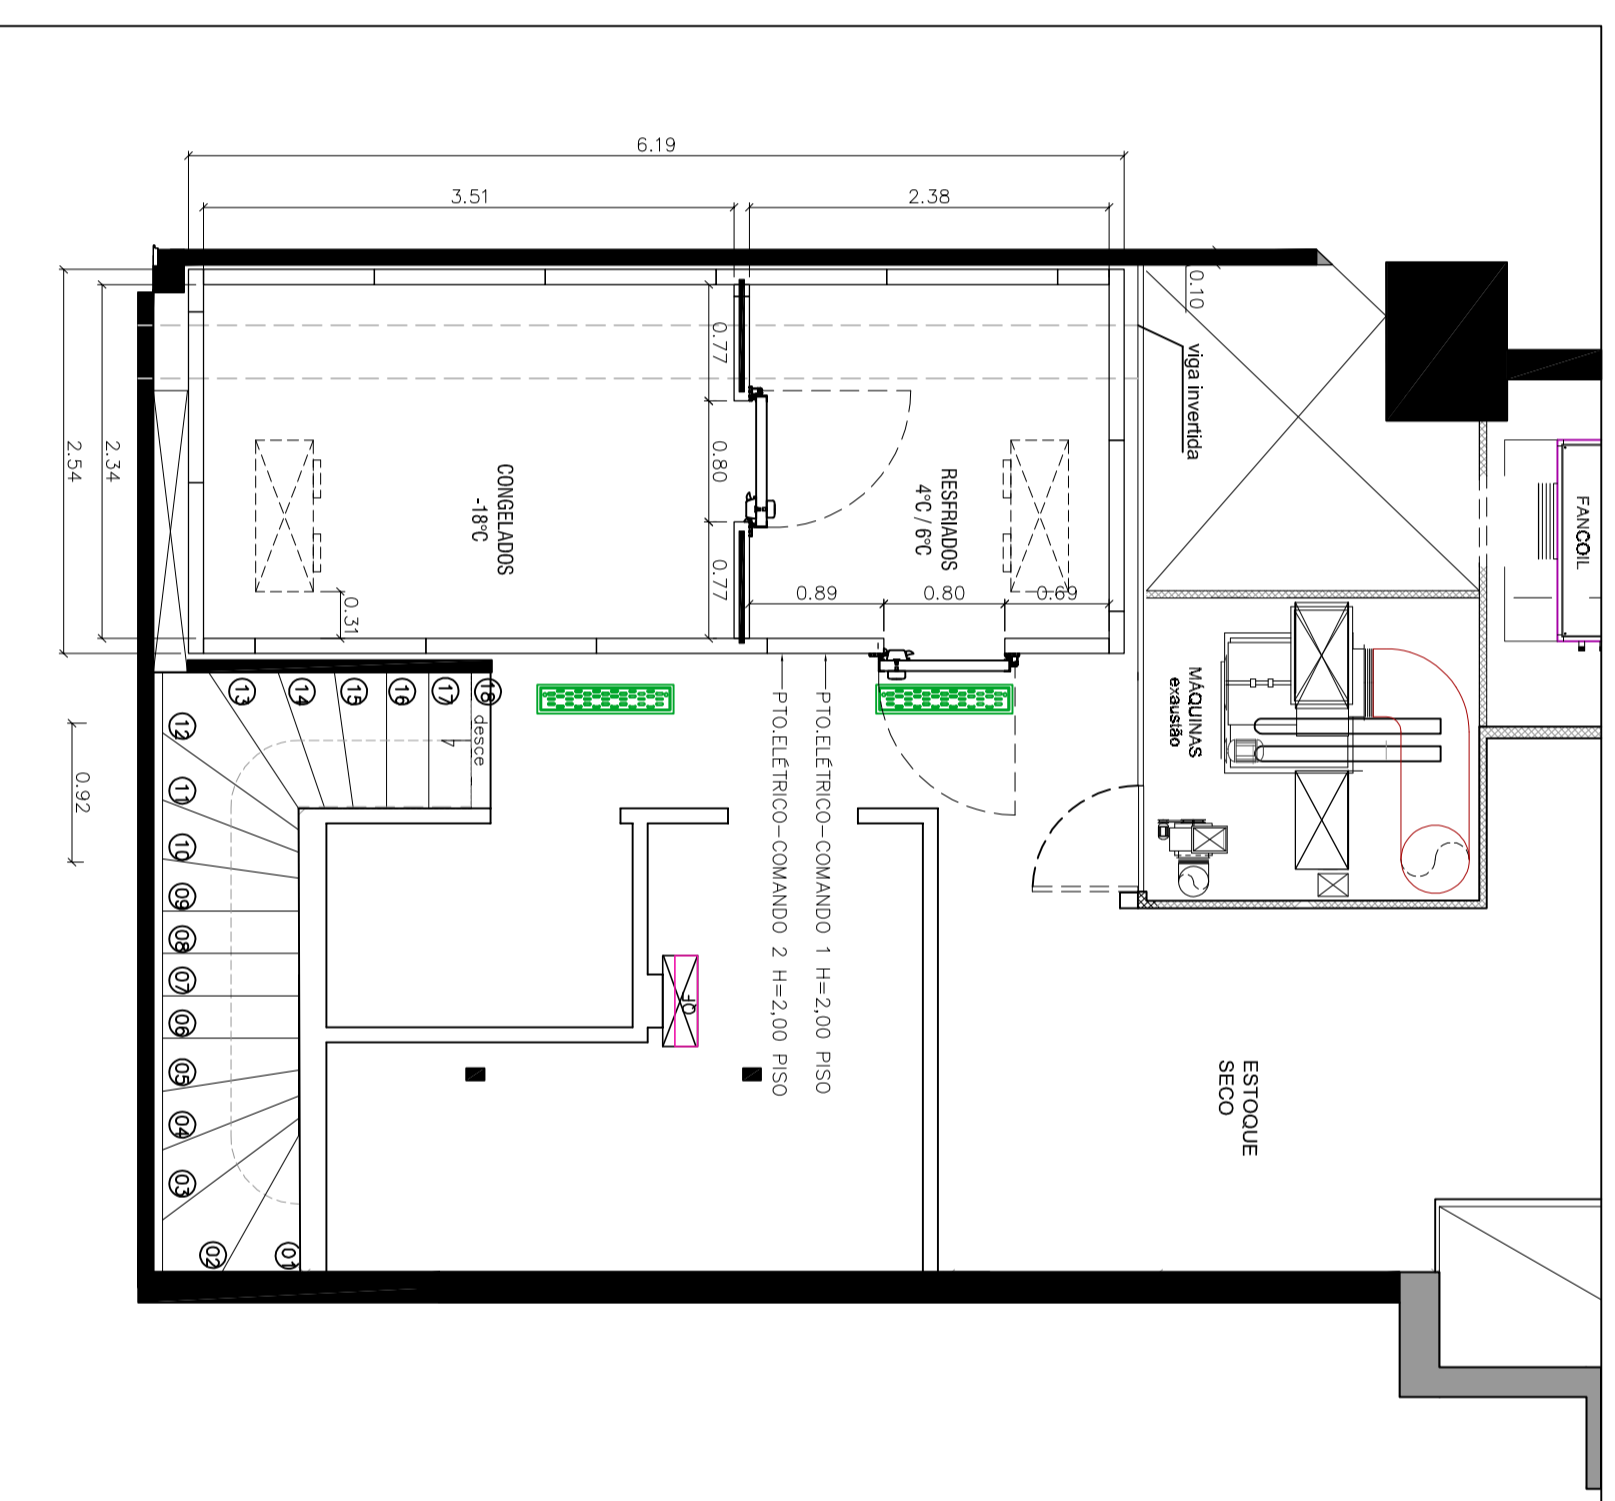

LAY-OUT CÂMARAS FRIGORÍFICAS - MEZANINO

DADOS DO PROJETO E ESCOPO DE FORNECIMENTO

ITEM	CÂMARAS FRIGORÍFICAS	CONJUNTO	DADOS OPERACIONAIS DE TEMPERATURA (°C)			ESTOCAGEM			DIMENSÕES INTERNAS (em metros)		
			ENTRADA	CONSERV.	AMBIENTE	MÁXIMA DIÁM.(kg/dia)	COMP.	LARGURA	ALTURA	VOLUME E(m³)	
1.1	RESFRIADOS	1	22	2	35	375	2,5	2,5	2,4	15,00	
1.2	CONGELADOS	2	-10	-18	35	525	3,5	2,5	2,4	21,00	

ITEM	ADEGA CLIMATIZADA 15°C	CONJUNTO	DADOS OPERACIONAIS DE TEMPERATURA (°C)			ESTOCAGEM			DIMENSÕES INTERNAS (em metros)		
			ENTRADA	CONSERV.	AMBIENTE	MÁXIMA DIÁM.(kg/dia)	COMP.	LARGURA	ALTURA	VOLUME E(m³)	
1.3	MINI PLUG-IN DE TETO - 21W 006Z	2	15	15	35	203	1,64	1,15	4,3	8,11	

Nº	SISTEMA DE REFRIGERAÇÃO - CONJUNTO		CONJUNTO 1		CONJUNTO 2		EVAORADOR
	MODELO	QTD	REQUERIDA	CONNECIDA	REQUERIDA	CONNECIDA	
1.1	FEK175H2	1	1852	2160	R-22	380V	FLA0318S 1
1.2	FEK130H2	1	1819	1995	HR-81	3/8" X 5/8"	FLA0288S 1
1.3	MINI PLUG-IN P1W 006Z	1	1400	1525	R-134	220V/1F	

UNID. MED	QTD.	DESCRIÇÃO - CÂMARAS CONJUNTO 1	ESPESURA (mm)	DIMENSÕES DO PAINEL		ESPECIFICAÇÃO	REVESTIMENTO		QTD.	M²
				LARGURA (m)	COMPRIMENTO (m)		INTERNO	EXTERNO		
		PAINEL PU 100mm - 2F PP - BRANCO	100	1,13	2,40	PAINEL PARDE	BRANCO / BRANCO	20	54,24	
					2,80	PAINEL TITO	BRANCO / BRANCO	6	1,98	
					1,80	PAINEL PORTA	BRANCO / BRANCO	9	4,07	
								0	0,00	

ITENS DAS CÂMARAS - CONJUNTO 1


CONJUNTO	2	CONJ. CANTONEIRAS/SENTES/FRANCAÇÃO PAINÉIS
PREÇA	2	CONJ. ILUMINAÇÃO C/ILUMINÁRIA BUNDADA E ACESS.
PREÇA	2	PORTA FRIG. GIR. 3 AXI. - CONGELADOS / RESFRIADOS - 1.80X 0.80 Q/ TRAVA
PREÇA	1	QUADRO DE COMANDO - RESFRIADOS - 220V
PREÇA	1	QUADRO DE COMANDO CONGELADOS - 220V
PREÇA	1	CORTINA PVC
CONJUNTO	2	CONJ. ACESS. ELÉTRICA CÂMARA- ATÉ 4M DO COMANDO
CONJUNTO	2	CONJ. CONTROLES FRIGORÍFICOS EXPANSÃO SOLUENÓIDE
CONJUNTO	2	CONJ. ACESS. ELÉTRICA COMPRESSOR

**APROVAÇÃO PARA MONTAGEM**

DATA: \_\_\_\_\_ NOME DO RESPONSÁVEL: \_\_\_\_\_ ASSINATURA / CARIMBO: \_\_\_\_\_

DATA:	REVISÃO:	FOLHA:	ESCALA:	FORMATO:
17/11/2020	0	1	1:50	A2

COMPRADOR:  
**CAMARADA CAMARÃO SHOPPING SÃO PAULO**  
ENDEREÇO / OBRA:  
**RUA SÃO CARLOS DO PINHAL, 627 - BELA VISTA**  
TÍTULO  
**INSTALAÇÃO DE CÂMARAS FRIGORÍFICAS**

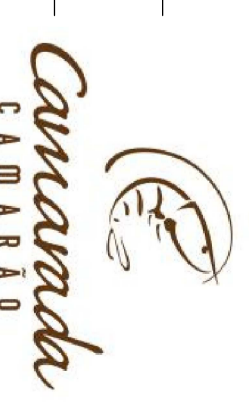

www.hrtedesco.com.br  
Rua Barra do Tibajá 934-Bom Retiro  
CEP 01128-000 - SÃO PAULO - SP  
TEL.: (11) 3361-2111 / 3331-6738  
WhatsApp (11) 99162-9474

