




VISTA 1

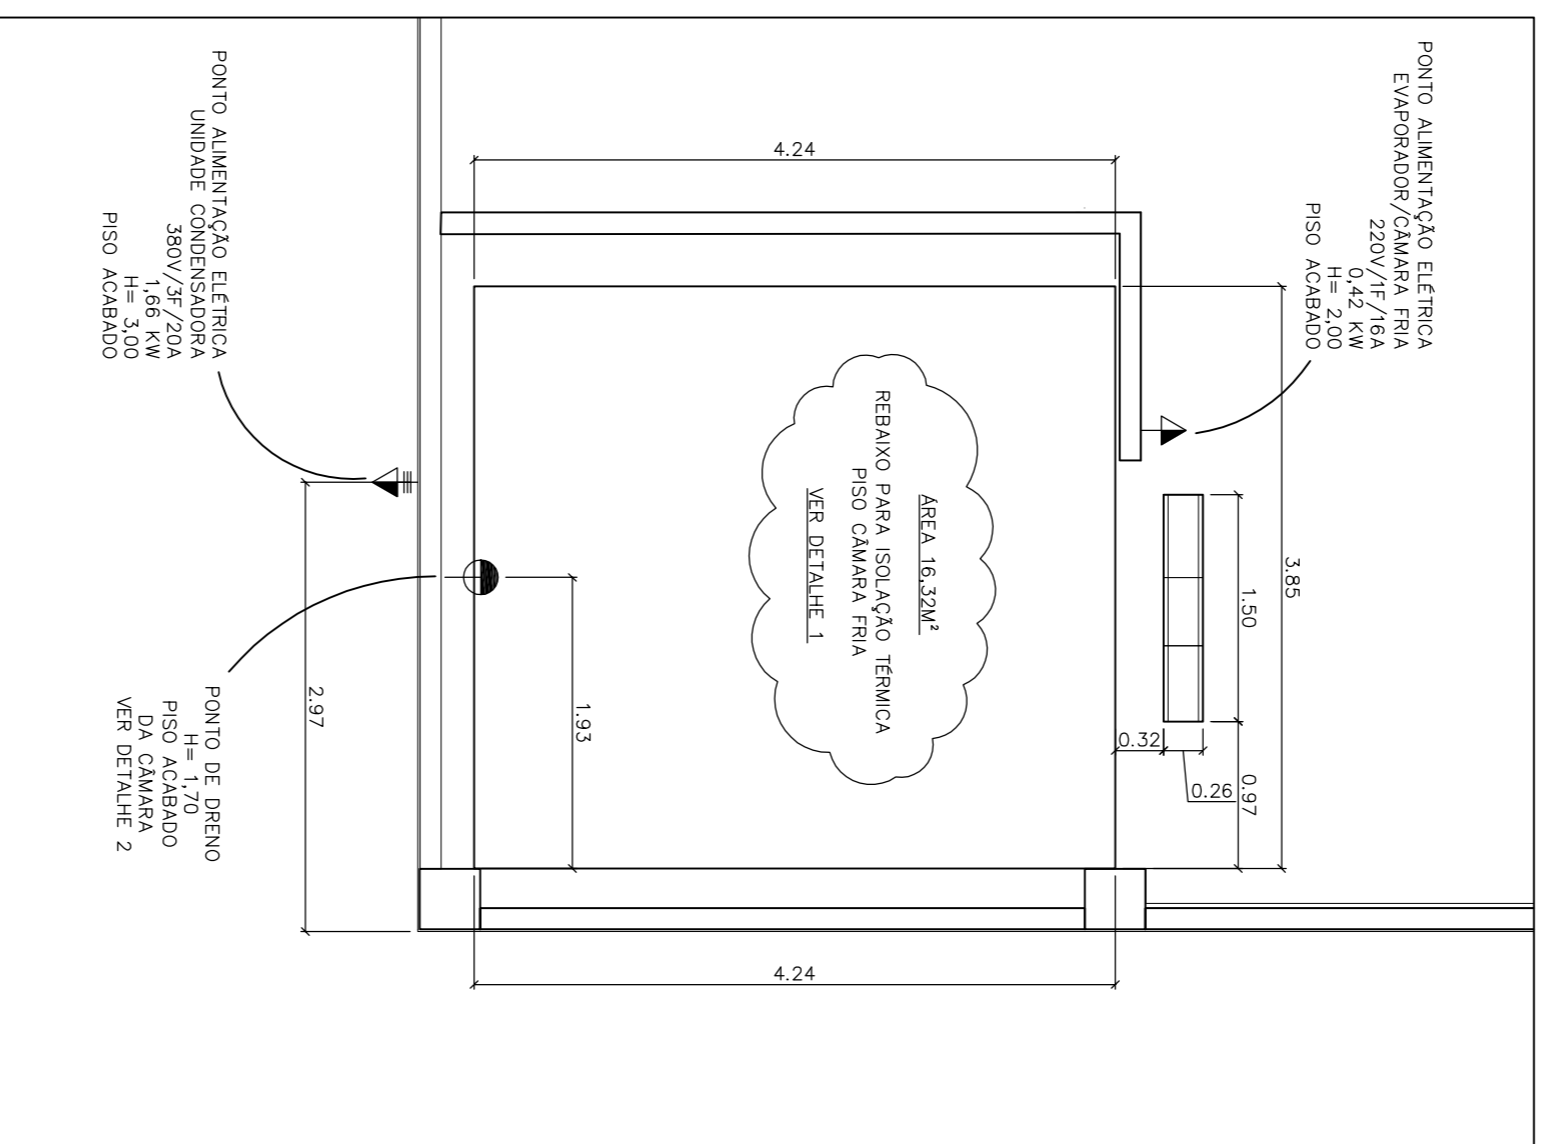


PLANTA DE PONTOS:  
ELÉTRICA / DRENO DE EVAPORADOR / GRELHA DE PORTA

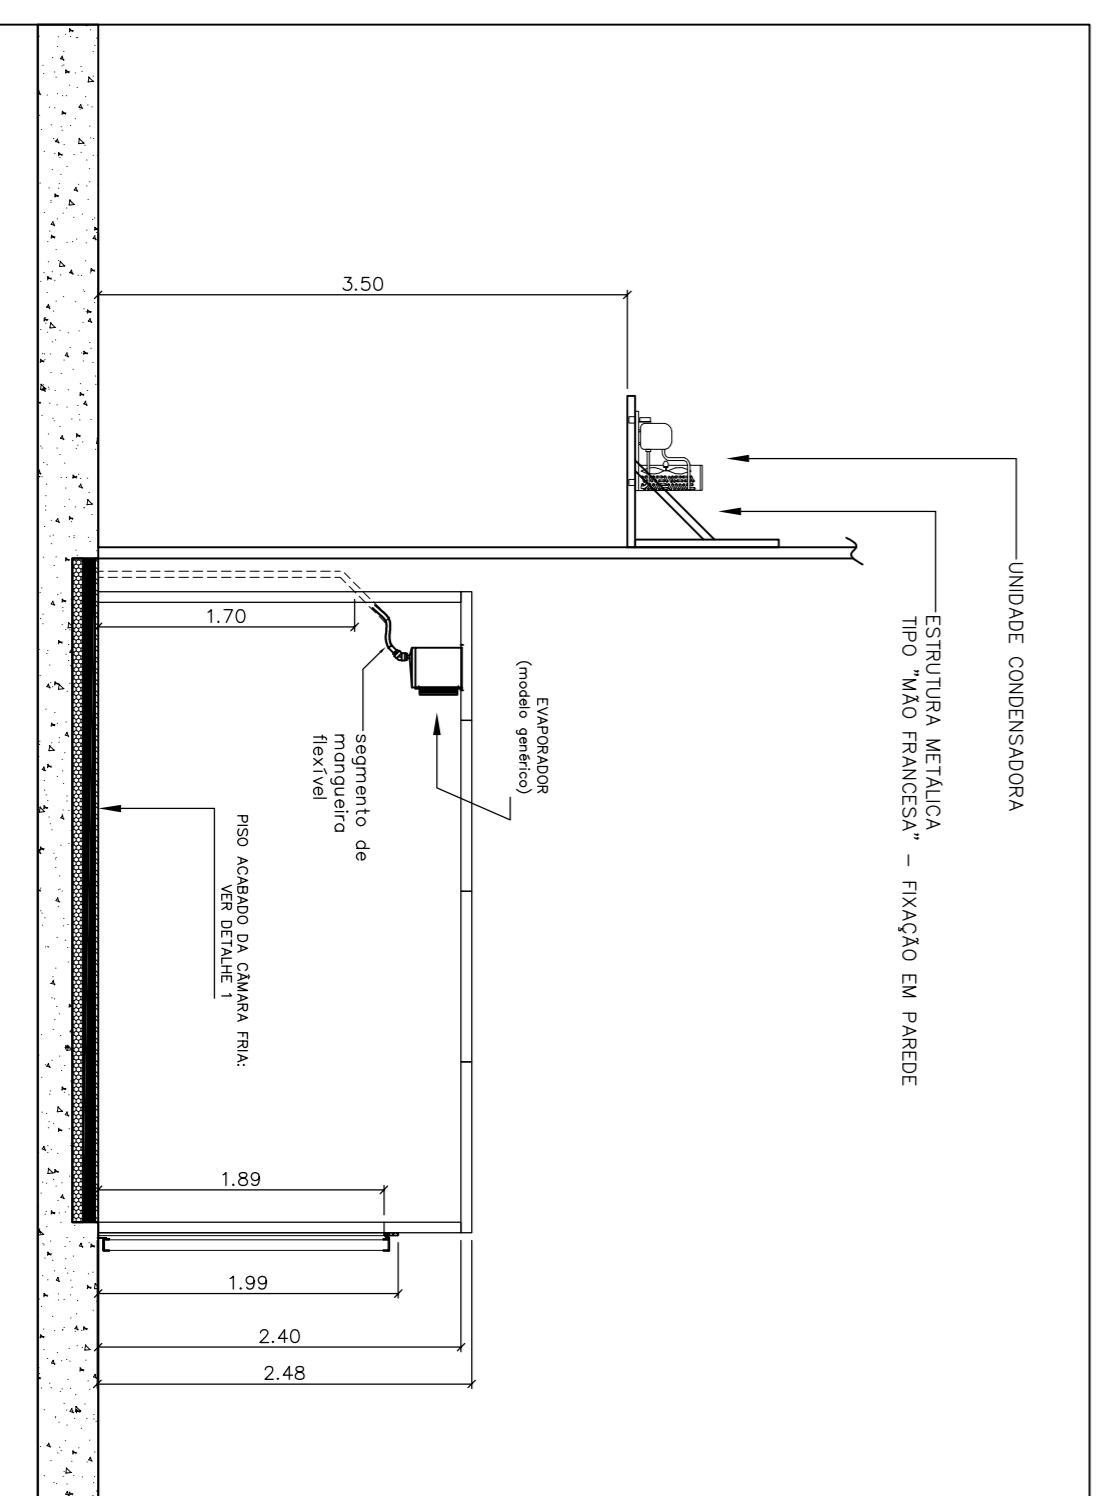


CORTE AA

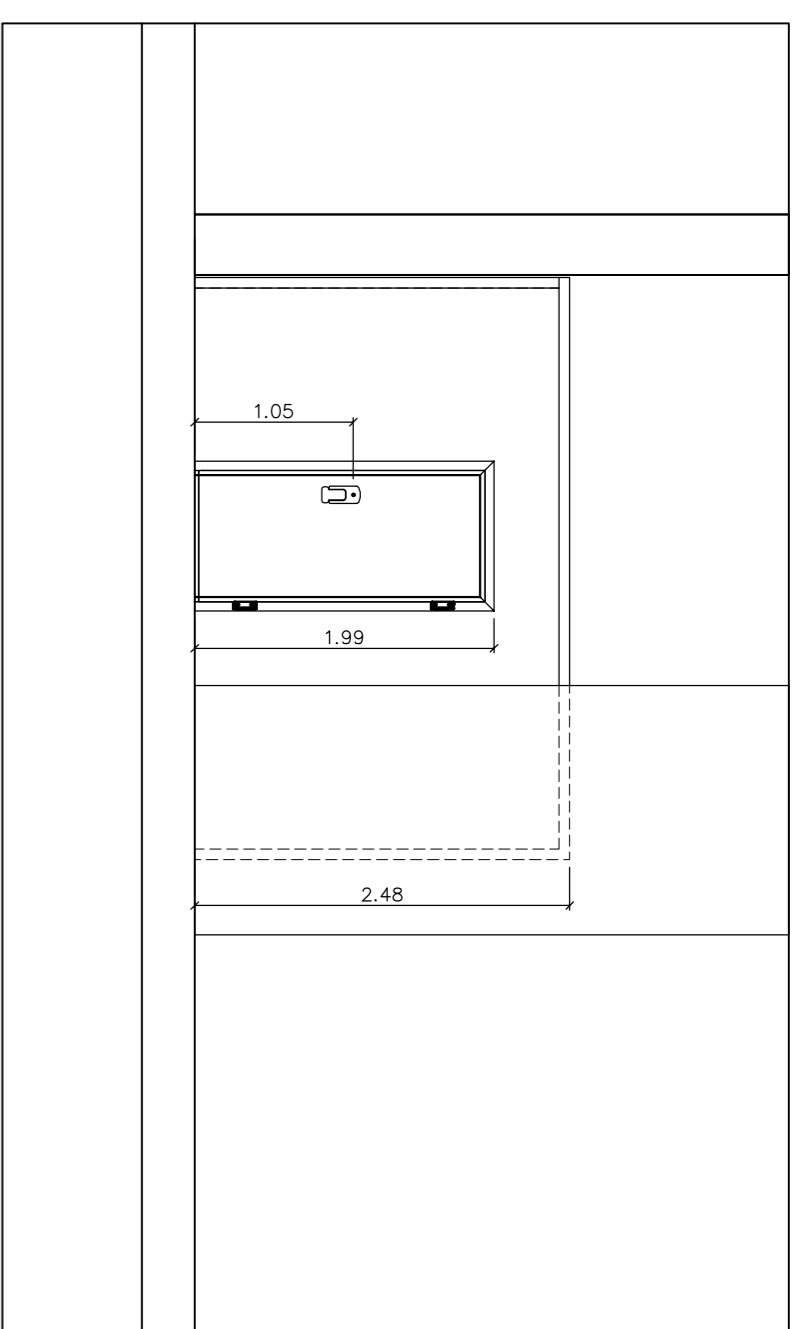

VISTA 2

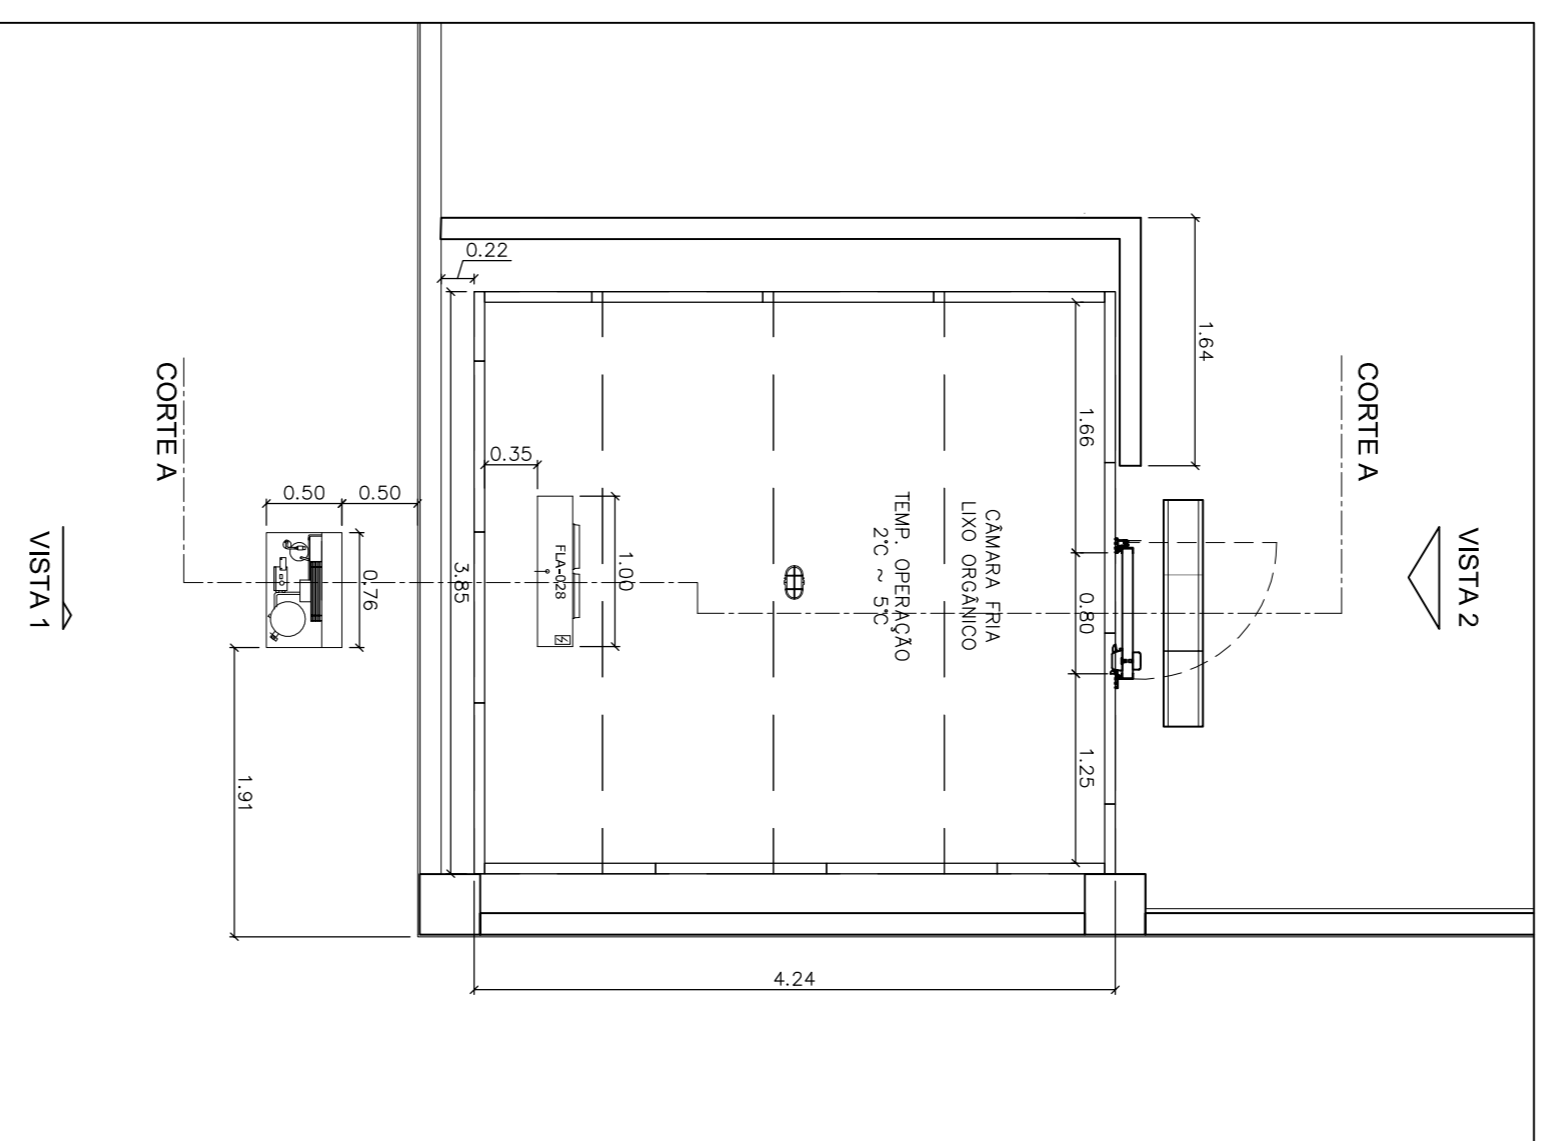

LAY-OUT - CÂMARA FRIGORÍFICA LIXO  
SUB-SOLO

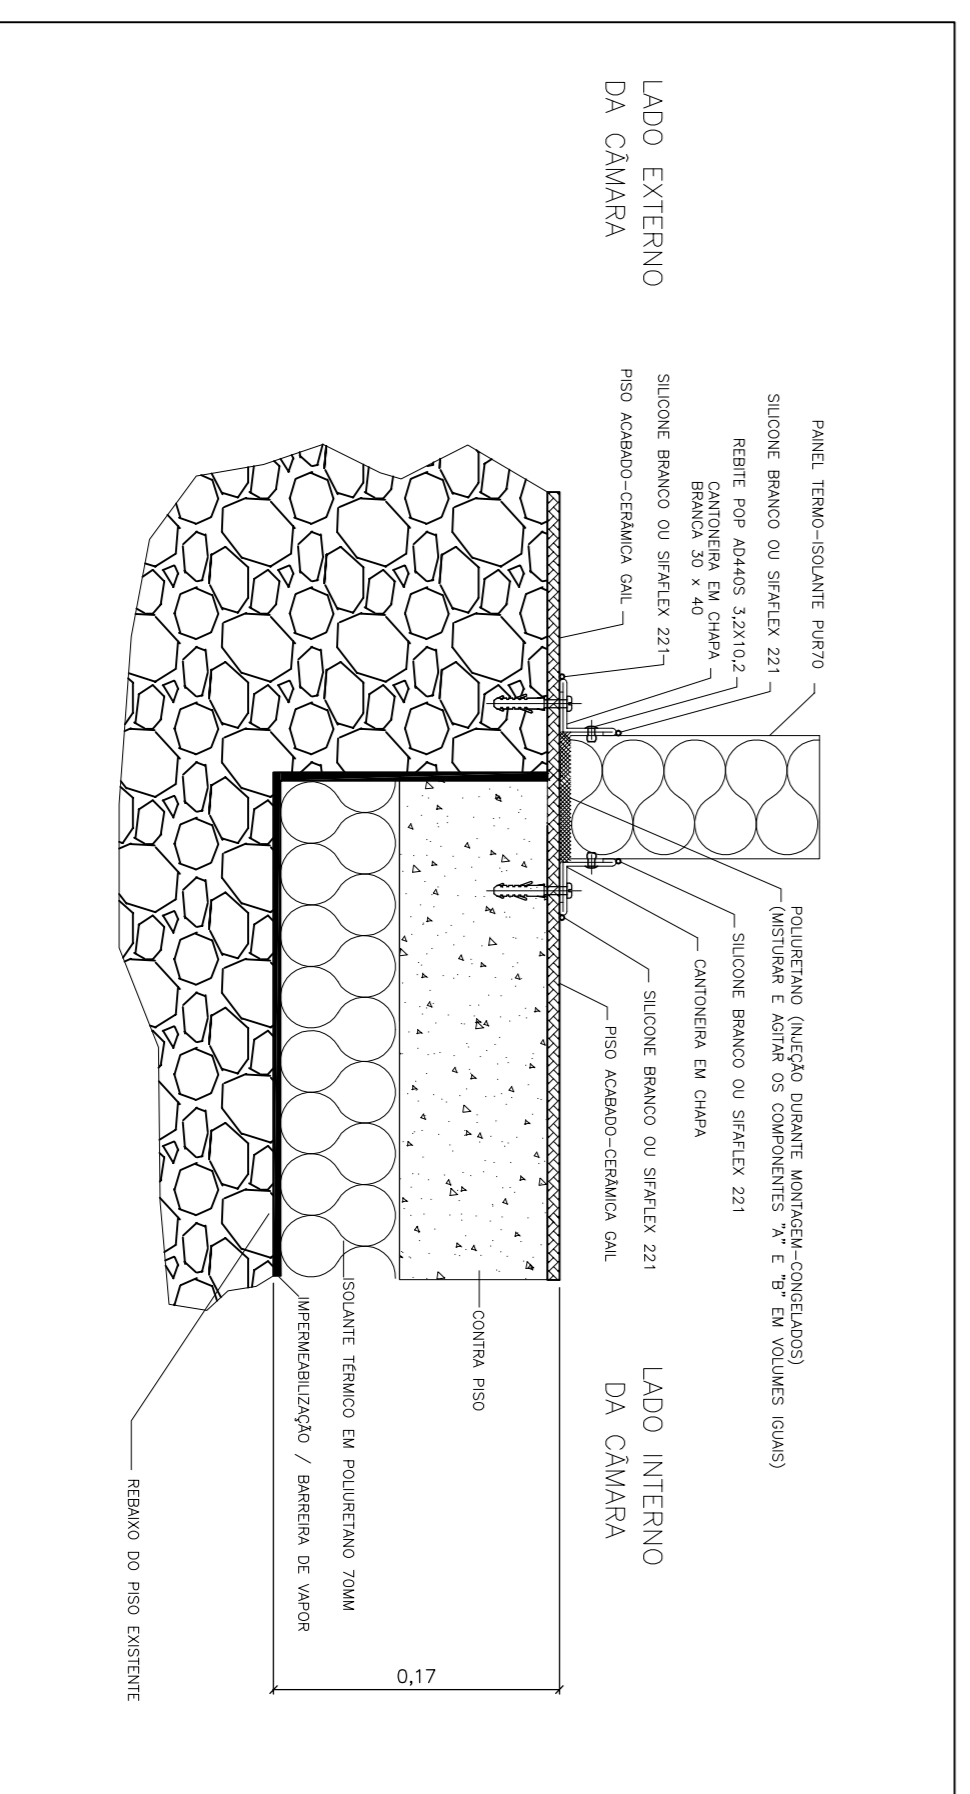

DETALHE 1 - PISO REBAIXADO  
FIXAÇÃO DO PAINEL ISOLANTE AO PISO ALVENARIA  
REBAIXO PARA CONTENÇÃO DA ISOLAÇÃO  
S/ ESCALA

CONSIDERAÇÕES GERAIS:

- SERVIÇOS E MATERIAIS INCLUIDOS - FORNECIMENTO HR TEDESCO:
- FORNECIMENTO E INSTALAÇÃO DOS EQUIPAMENTOS E PAINÉIS ISOTÉRMICOS FRIGORÍFICOS. PORTA FRIGORÍFICA LUMINOSA INTERNA. IMPERMEABILIZAÇÃO E ISOLAÇÃO TÉRMICA DO PISO.
- FORNECIMENTO PELO COMPADOR - FL-PP - FÁRIA LIMA PRIME PROPRIETES:

PONTOS DE ALIMENTAÇÃO ELÉTRICA, PONTO DE DRENO PARA O EVAPORADOR, MATERIAIS E CABOS ELÉTRICOS DE QUALQUER MATÉRIA PARA NÍVEL-ESTRUTURA PRECAL, SERVIÇOS E MATERIAIS DE CONSTRUÇÃO CIVIL, TRANSPORTE VERTICAL DE EQUIPAMENTOS, LOCAÇÃO DE ANCIANES E OUTROS NÃO ESPECIFICADOS NESTE PROJETO.

DADOS ELÉTRICOS / CONSUMO E POTÊNCIA DOS EQUIPAMENTOS


LEGENDAS

- LUMINARIA BLINDADA - 60w - 220v
- ▲ PONTO DE ALIMENTAÇÃO ELÉTRICA - COMANDO E ILUMINAÇÃO POTÊNCIA E AMPERAGEM INDICADO EM PROJETO
- ⚡ PONTO DE ALIMENTAÇÃO ELÉTRICA - UNIDADE CONDENSADORA POTÊNCIA E AMPERAGEM INDICADO EM PROJETO
- ⦿ PONTO DE DRENO PARA EVAPORADORES - Ø 40mm H= INDICADO EM PROJETO

ESCOPO DE FORNECIMENTO E DADOS OPERACIONAIS


QUADRO DE REVISÕES / APROVAÇÃO:	DATA:	REVISÃO:	FOLHA:	ESCALA:	FORMATO:
24/04/2020	1	1/1	1:50	A1	

COMPADRO:  
FL-PP - FÁRIA LIMA PRIME PROPRIETES S/A - B32  
ENFEREÇO / OBRA:  
RUA LÍCIO NOGUEIRA, 111 - SÃO PAULO - SP.  
PROJETO EXECUTIVO - CÂMARA FRIGORÍFICA

